Grundriss Konzept 3 –Modernisierung & Attraktivierung -

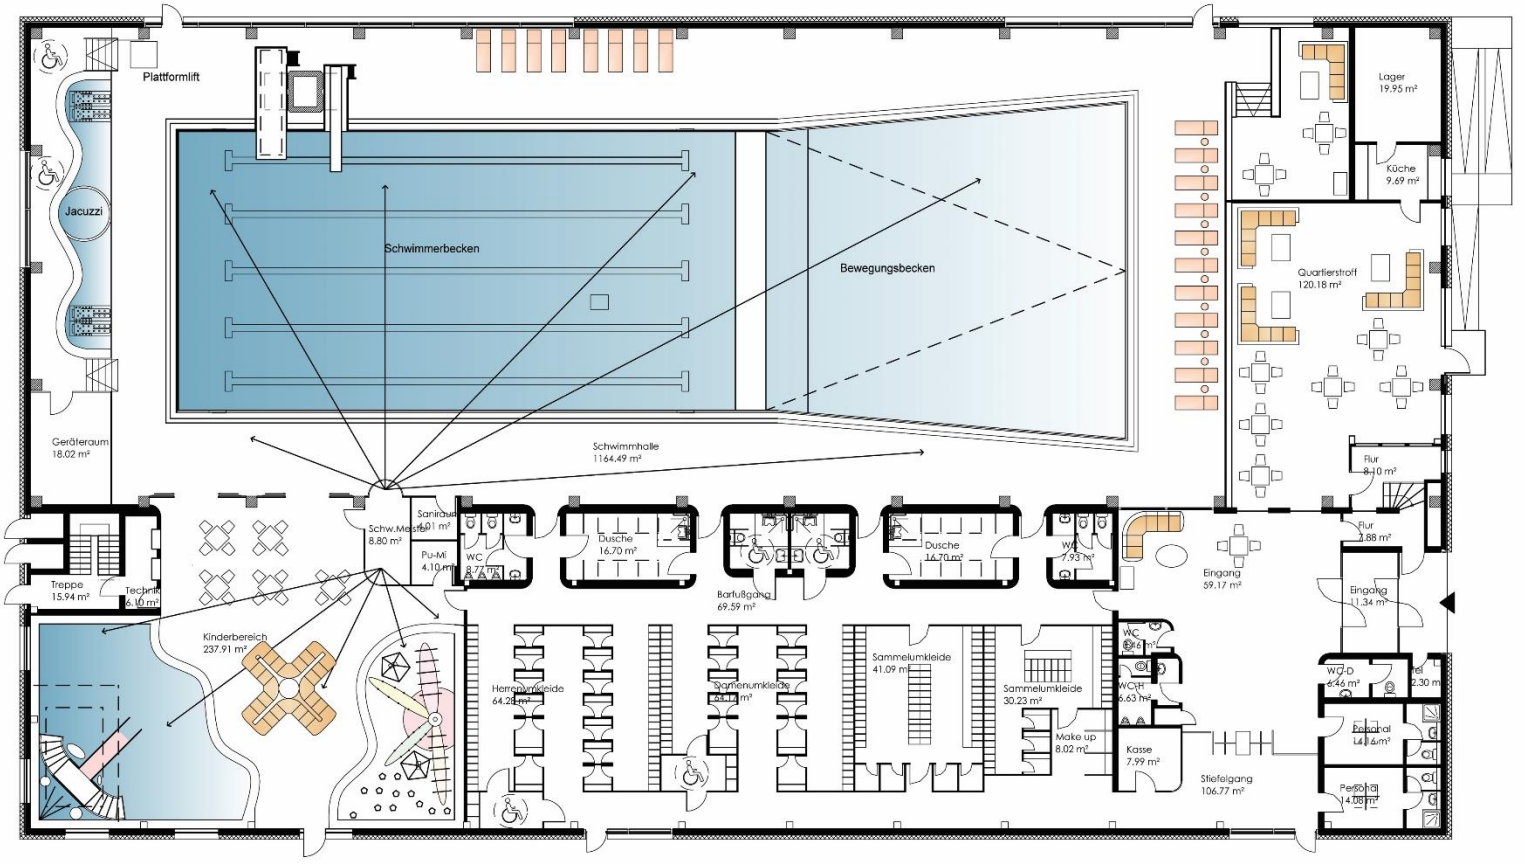

PLANEN + BAUEN FÜR DIE ZUKUNFT

Wolfgang Hein
Architekt BDA & Stadtplaner SRL